

ΕΦΗΜΕΡΙΣ ΤΗΣ ΚΥΒΕΡΝΗΣΕΩΣ
ΤΗΣ ΕΛΛΗΝΙΚΗΣ ΔΗΜΟΚΡΑΤΙΑΣ

ΑΘΗΝΑ 7 ΝΟΕΜΒΡΙΟΥ 1988	ΤΕΥΧΟΣ ΤΕΤΑΡΤΟ	ΑΡΙΘΜΟΣ ΦΥΛΛΟΥ 787

ΠΟΛΕΟΔΟΜΙΑ

ΔΙΑΤΑΓΜΑΤΑ

Έγκριση πραγματοποίησης μεταφοράς συντελεστή δόμησης σε ακίνητο που βρίσκεται εντός του ρυμοτομικού σχεδίου δήμου Χαϊδαρίου (Ν. Αττικής).

**Ο ΠΡΟΕΔΡΟΣ
ΤΗΣ ΕΛΛΗΝΙΚΗΣ ΔΗΜΟΚΡΑΤΙΑΣ**

Έχοντας υπόψη:

1. Τις διατάξεις του ν. 880/1979 «Περί καθορισμού ανωτάτου ορίου συντελεστού δομήσεως κ.λπ.» (ΦΕΚ 58/Α) και ειδικότερα το άρθρο 2.

2. Τις διατάξεις του π.δ/τος 470/1979 «Περί μετασχηματισμού των συντελεστών δομήσεων εις εμβαδά κατά την εφαρμογή του ν. 880/1979» (ΦΕΚ 138/Α), όπως τροποποιήθηκε με το από 19.6.1987 π.δ/γμα (ΦΕΚ 592/Δ).

3. Τις διατάξεις του π.δ/τος 510/1979 «Περί ρυθμίσεως θεμάτων μεταφοράς συντελεστού δομήσεως κατά το ν. 880/1979» (ΦΕΚ 154/Α) όπως τροποποιήθηκε με το υπ' αριθ. 367/1987 π.δ/γμα (ΦΕΚ 163/Α).

4. Τις διατάξεις του ν. 1032/1980 «Περί συστάσεως Υπουργείου Χωροταξίας, Οικισμού και Περιβάλλοντος» (ΦΕΚ 57/Α) και ειδικότερα τα άρθρα 2, 3 και 7.

5. Τις διατάξεις του ν. 1558/1985 «Κυβέρνηση και Κυβερνητικά Όργανα» (ΦΕΚ 137/Α) και ειδικότερα το άρθρο 23 παράγραφος 1.

6. Την υπ' αριθ. Υ.1291/1987 απόφαση του Πρωθυπουργού «Σύσταση θέσης Αναπληρωτή Υπουργού στα Υπουργεία Εξωτερικών, Εθνικής Άμυνας, Περιβάλλοντος, Χωροταξίας και Δημοσίων Έργων, Μεταφορών και Επικοινωνιών και Υφυπουργού στο Υπουργείο Εθνικής Οικονομίας» (ΦΕΚ 526/Β).

7. Την υπ' αριθ. Υ.1436/1987 απόφαση του Πρωθυπουργού «Καθορισμός αρμοδιοτήτων του Αναπληρωτή Υπουργού Περιβάλλοντος, Χωροταξίας και Δημοσίων Έργων Μανόλη Παπαστεφανάκι» (ΦΕΚ 549/Β).

8. Τις από 18.9.1987 (αριθ. πρωτ. 58237/87) και 18.11.1987 (αριθ. πρωτ. 73506/87) αιτήσεις των Γεωργίου Θεοδωρόπουλου Ν. Δουκέλη και Καραπάνου Δημητρίου αντίστοιχα.

9. Την υπ' αριθ. 351/1987 γνωμοδότηση του Κεντρικού Συμβουλίου Χωροταξίας, Οικισμού και Περιβάλλοντος.

10. Την υπ' αριθ. 12781/931/19.1.1988 απόφαση του Αναπληρωτή Υπουργού Περιβάλλοντος, Χωροταξίας και Δημοσίων Έγων για προέγκριση της σχετικής τεχνικής μελέτης με πρόταση του Αναπληρωτή Υπουργού Περιβάλλοντος, Χωροταξίας και Δημοσίων Έργων, αποφασίζουμε:

Άρθρο 1

1. Εγκρίνεται η πραγματοποίηση μέρους της μεταφοράς συντελεστή δόμησης, που εγκρίθηκε με το από 8.9.1982 π.δ/γμα (ΦΕΚ 549/Δ) από το βαρυνόμενο ακίνητο που βρίσκεται εντός του ρυμοτομικού σχεδίου Αθηνών επί της οδού Λουκιανού αριθ. 16, ιδιοκτησίας του Καραπάνου Δημ. και για το οποίο έχει εκδοθεί ο υπ' αριθ. 238/1987 σχετικός τίτλος δικαιώματος μεταφοράς συντελεστή δόμησης, σε άλλο ακίνητο (ωφελούμενο) που βρίσκεται εντός του ρυμοτομικού σχεδίου δήμου Χαϊδαρίου (Αττικής) και επί της Λεωφόρου Αθηνών αριθ. 314, ιδιοκτησίας των Γ. Θεοδωρόπουλου και Ν. Δουκέλη, όπως το ωφελούμενο ακίνητο φαίνεται με στοιχεία Α Β Γ Δ Ε Ζ Η Α στο σχετικό πρωτότυπο διάγραμμα σε κλίμακα 1:500 που θεωρήθηκε από τον Προϊστάμενο της Διεύθυνσης Τοπογραφικών Εφαρμογών με την υπ' αριθ. 37534/1988 πράξη του και που συνοπτικό του αντίτυπο δημοσιεύεται με το παρόν διάταγμα.

2. Τα ειδικότερα στοιχεία πραγματοποίησης της μεταφοράς συντελεστή δόμησης είναι τα εξής:

Συνολική δομήσιμη επιφάνεια, η οποία δύναται να δομηθεί στο ωφελούμενο ακίνητο επιπλέον της επιτρεπομένης, βάσει των ισχυόντων στην περιοχή όρων δόμησης 425 μ2 που αντιστοιχεί σε 169 μ2 του βαρυνομένου ακινήτου.

3. Τα ειδικότερα στοιχεία του ωφελουμένου ακινήτου μετά τη μεταφορά είναι τα εξής:

α. Εμβαδόν οικοπέδου: 1376 μ2.

β. Ποσοστό κάλυψης: 40%.

γ. Συντελεστής δόμησης: 1,339.

δ. Μέγιστο επιτρεπόμενο ύψος: δεκαπέντε μέτρα και πενήντα εκατοστά του μέτρου (15,50 μ.).

ε. Το κτίριο πρέπει να ανεγερθεί εντός του ωφελουμένου ακινήτου σύμφωνα με τις όψεις και κατόψεις που φαίνονται στα δώδεκα (12) σχετικά πρωτότυπα διαγράμματα σε κλίμακα 1:100 το ένα και 1:50 (τα έντεκα), που θεωρήθηκαν από τον Προϊστάμενο της Διεύθυνσης Τοπογραφικών Εφαρμογών με την υπ' αριθ. ... 1988 πράξη του και που συνοπτικά τους αντίτυπα δημοσιεύονται με το παρόν διάταγμα.

Άρθρο 2

Εγκρίνεται η χορήγηση νέου τίτλου μεταφοράς συντελεστή δόμησης σε αντικατάσταση του υπ' αριθ. 238/1987 τίτλου στο όνομα του Δ. Καραπάνου του υπολειπομένου και μη χρησιμοποιηθέντος εμβαδού (221,00 μ2 - 169,00 μ2) = 52 μ2.

Άρθρο 3

Η ισχύς του παρόντος διατάγματος αρχίζει από τη δημοσίευσή του στην Εφημερίδα της Κυβερνήσεως.

Στον Αναπληρωτή Υπουργό Περιβάλλοντος, Χωροταξίας και Δημοσίων Έργων, αναθέτουμε τη δημοσίευση και εκτέλεση του παρόντος διατάγματος.

Αθήνα, 17 Ιουνίου 1988

Ο ΠΡΟΕΔΡΟΣ ΤΗΣ ΔΗΜΟΚΡΑΤΙΑΣ
ΧΡΗΣΤΟΣ ΑΝΤ. ΣΑΡΤΖΕΤΑΚΗΣ

Ο ΑΝΑΠΛΗΡΩΤΗΣ ΥΠΟΥΡΓΟΣ
ΠΕΡΙΒΑΛΛΟΝΤΟΣ, ΧΩΡΟΤΑΞΙΑΣ ΚΑΙ ΔΗΜ. ΕΡΓΩΝ
ΜΑΝΟΛΗΣ ΠΑΠΑΣΤΕΦΑΝΑΚΙΣ


ΤΟΠΟΓΡΑΦΙΚΟ ΔΙΑΓΡΑΜΜΑ
ΙΔΙΟΚΤΗΣΙΑΣ Γ. ΘΕΟΔΩΡΟΠΟΥΛΟΥ κ' Ν. ΔΟΥΚΕΛΗ
ΛΕΩΦΟΡΟΣ ΑΘΗΝΩΝ Ο.Τ. 171
ΚΛΙΜΑΚΑ 1:500
Ε(ΑΒΓΔΕΖΗΑ) = 1376 μ²

Οροι Δομησεως
Β.Δ. 20-3-55
Π=15μ Ε=550m²
Παρεκκλιση 22-3-55
Π=10μ Ε=800μ²
Σ.Δ. 1,00
Ε.Κ. 40%


Δηλωση Υποδειξεως Ορων
Ο υπογεγραμμενος Θεοδωροπουλος του οικοπεδου που φαινεται στο διαγραμμα αυτο με τα στοιχεια (ΑΒΓΔΕΖΗΑ) οτι τα ορια που εχω υποδειξει ειναι ορθα


Ο Δηλων

Θέσις Ακινήτου : Δάσος Χαϊδαρίου
Δ/μα Ρυμοτ.: 20-3-55
Δ/μα οροι δόμησης: 5-9-69 ΦΕΚ 167Δ/69
Οικ. τετρ.: 171 : Παρέκκλιση
Εμβαδόν: 550 800
Πρόσωπο: 15 10
Ο.Σ. Π.Σ
Σ.Δ.: 1,00
Η. Ισογείου + 40%
Καλ. 30% προ ΓΟΚ
Καλ. 40% μετα ΓΟΚ
5 οροφοι Η = 17μ.

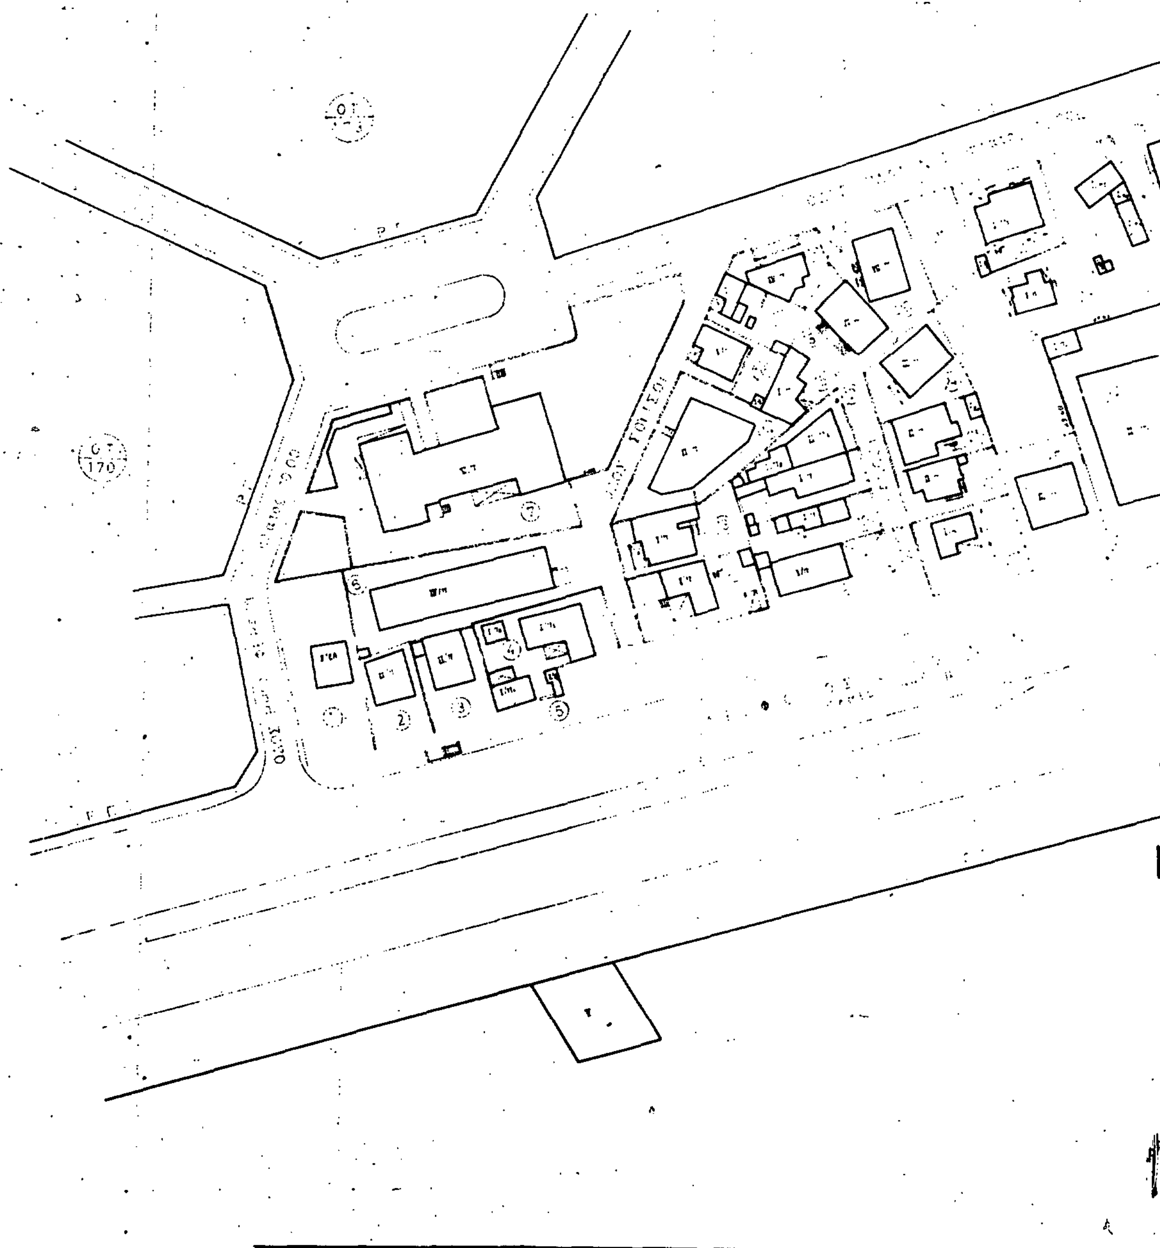

ιδιοκτητης
...γραμμα
) δημου
αυτο

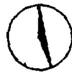


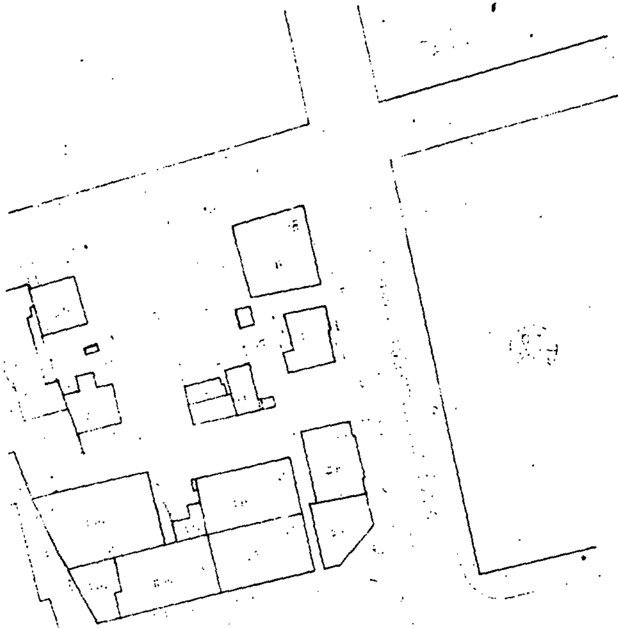

Γ. 39534/88
Έγκριση πραγματοποίησης μεταφοράς συντελεστή δόμησης σε ακίνητο που βρίσκεται εντός του ρυμοτομικού σχεδίου δήμου Χαϊδαρίου (ν. Αττικής).

23 Μαΐου 1988

Μελετης
Ν. ΚΟΚΚΟΤΑΚΗΣ

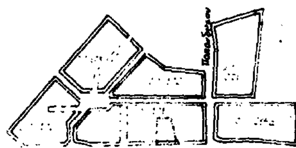

Αντιγραφη ... το ρυμοτομικο

α/α	Ορ./Είδος ακ.	Ιδιοκτησια	Χρηση
1	Ι/ελ	Μαιρη Τσιναλου	Επαγ Στεγη
2	ΙΙ/π	Ελενη Καραλουση	Ισ/ Επαγ. Στεγη
3	Ι		Ι/ Οικια
3	ΙΙ/π	Ιωαννης Κορνινος	Ισ/ Επαγ Στεγη
			Ι/ Οικια
4	Ι/Π$_1$	Πολυξενη Βασιλοπαναγου	Οικια
	Ι/Π$_2$		Αποθηκη
5	Ι/Π$_1$	Αγνωστος	Οικια
	Ι/Π$_2$		Αποθηκη
6	ΙΙΙ/Π	Κωνσταντινος Δημοπουλος	Ισ/ Επαγ Στεγη
			Ι,ΙΙ,ΙΙΙ Διαμερισματα
7	Γ/π	Πολυκατοικια	Διαμερισματα
8	Ι/π	Γεωργιος Μπουλουκας	Οικια
9	Ι/π	Καλοκαιρινου	Πρατηριο Βενζινης
10	Ι/π	Χρυσουλα Γκερδιδακη	Οικια
11	Ι/π	Παναγιωτης Δουκας	Οικια
12	ΙΙ/π$_1$	Στελιος Ζαχαριας	Διαμερισματα
	Ι/Π$_2$		Οικια
13	Ι/π	Αγνωστος	Οικια
14	ΙΙ/π	Παναγιωτης Κασοπης	Ημιυπ /Επαγ Στεγη
			Ισ,Ι Διαμερισματα
15	Ι/π	Ιωαννης Σταματιου	Οικια
16	Ι/π	Ιωαννης Πασιλης	Οικια
	Ι/ελ		Αποθηκη
17	Ι/π	Νικος & Βασιλης Ηλιαδης	Οικια
18	ΙΙ/π	Παναγιωτης Χατζιαρας	Διαμερισματα
19	ΙΙΙ/π	Αθανασιος Ηλιαδης	Διαμερισματα
20	ΙV/π	Νικολαος Στρατουδακης	Διαμερισματα
21	..	Αγνωστος	Οικοπεδο
22	Ι/Π$_1$	Σταμπαρης	Οικια
	Ι/Π$_2$		Αποθηκη
23	Ι/Π$_1$	Σταυρος Λεκκος	Οικια
	Ι/Κ$_{2,3,4,5}$		Αποθηκες
24	ΙΙ/π	Παντελης Αυραμιου	Διαμερισματα
25	Ι/π	Ευαγγελια Βλαχοπουλου	Οικια
	Ι/ελ		Αποθηκη
26	Ι/π	Πλουταρχος Λουκοπουλος	Οικια
27	Ι/κ	Αγνωστος	Εκθ Λυομεταν Β Μαυρη
28	ΙΙ/π	Λεωνιδας Στεφακης	Ισ /Επαγ Στεγη
			Ι,ΙΙ Διαμερισματα
29	ΙΙ/π$_1$	Γεωργιος Οικονομοπουλος	Ισ/Ι Επαγ Στεγη
	Ι/ελ	Νικολαος Δουκακης	Αποθηκες
	Ι/Π$_2$		
30	ΙΙ/π$_1$	Δημητρης Γκερδιδακης	Ισ /Καταστηματα Ι/ Οικια
	Ι/ελ$_{1,2}$		Αποθηκες
	Ι/Π$_2$		Αποθηκες
31	ΙΙ/π	Δημητρης & Γεωργ. Γκερδιδακης	Ισ Καταστηματα
			Ι/Οικια
	Ι/ελ		Αποθηκες
32	ΙΙ/π	Αφοι Βαρυτιμιαδη	Ισ / Επαγ Στεγη Ι/Οικια
33	ΙΙ/π	Πολυκατοικια	Διαμερισματα
34	ΙΙ/π	Πολυκατοικια	Διαμερισματα
35	ΙΙ/π	Πολυκατοικια	Διαμερισματα
36	Ι/π	Αγνωστος	Επαγγελματικη Στεγη
37	Ι/ελ	Παναγιωτης Γκερδιδακης	Επαγγελματικη Στεγη
38	ΙΙΙ/π	Πολυκατοικια	Διαμερισματα
39	Ι/π	Καρκαλακος Γεωργιος	Οικια

Γ. 37534/88
Έγκριση πραγματοποίησης μεταφοράς συντελεστή δόμησης σε ακίνητο που βρίσκεται εντός του ρυμοτομικού σχεδίου δήμου Χαϊδαρίου (Ν. Αττικής.)

23 Μαΐου 1988


Δ/ντης
Ν. ΚΟΚΚΟΤΑΚΗΣ

Προσθήκη ορόφου (αίθουσας)
δια εμπορική χρήση

Λεωφόρος Αθηνών 314
Δήμου Χαϊδαρίου Ο Τ 371

Κωστας Ζοκας

Κάτοψις Α' ορόφου
Κλίμαξ: 1:50

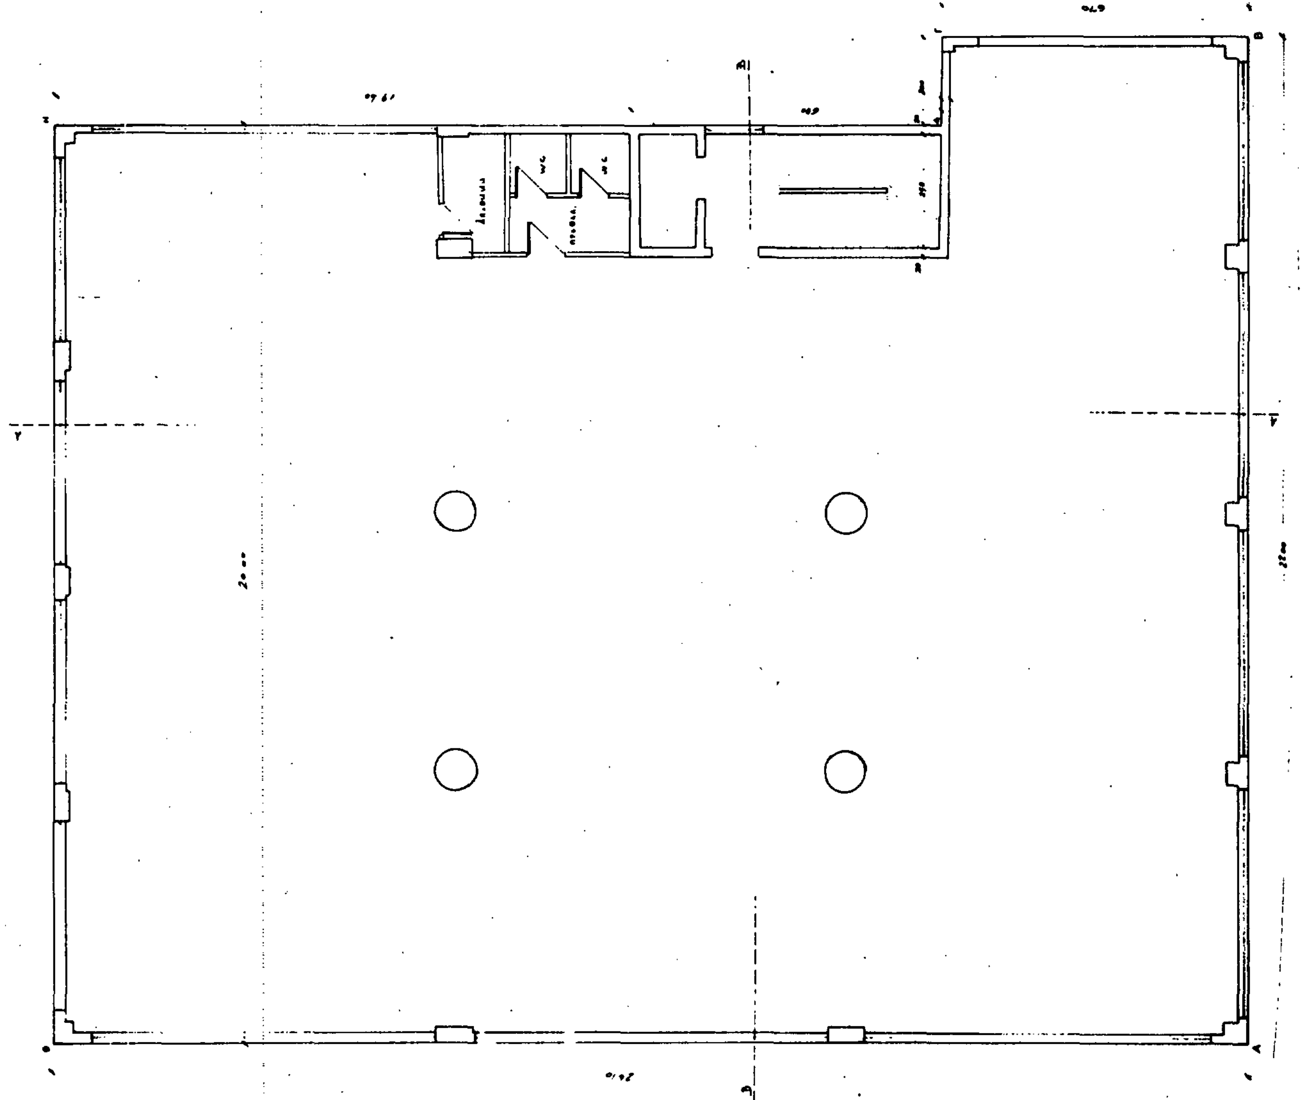

Εμβαδόν ορόφου ΑΒΓΔΗΘΑ = 535.40 M^2

Εμβαδόν προσθήκης (Αδεια ...) ΑΒΓΔΕΣΑ = 309.40

" υπάρχον ΕΗΘΣΕ = 226.00

Υπολογισμός εμβαδού αιτουμένου συντελεστού

Β' όροφος (ΣΗΘΖ,Σ) = 188.92 M^2

Γ' όροφος (ΑΒΓΔΕΖΗΘΑ): 236.08 M^2

425.00 M^2

20.00

Αιτούμενη μεταφορά συντελεστού 37.08 M^2 λόγω νεώτερας μέτρησης

ΑΔΕΙΑ

W.C

W.C

LIFT

28.00

Γ. 39534/88

Έγκριση

23 Μαΐου 1988

Ν. ΚΟΚΚΟΤΑΚΗΣ

Προσθήκη ορόφου (αίθουσας) δια εμπορική χρήση
Λεωφόρος Αθηνών 314 Δήμος Χαϊδαρίου ΟΤ 271
Κωστας Ζώκας
Κάτοψις Β' ορόφου

535,40 - 236,08 = 299,32 M^2 < 308,59 M^2

236,08

771,48 → 771,48 × 0,4 = 308,59 M^2

Ε = 299,32 M^2

Ε = 236,08 M^2

Γ. 39334/88

Θεωρήθηκε

(ν. Αττικής).

23 Μαΐου 1988

Ν. ΚΟΚΚΟΤΑΚΗΣ.

Προσθήκη ορόφου (αίθουσας)

δια εμπορική χρήση

Λεωφόρος Αθηνών 314

Κωστας Ζακας

Κατοψις Γ' ορόφου

Γ. 39534/88

Έγκριση πραγματοποίησης μεταφοράς συντελεστή δόμησης σε ακίνητο που βρίσκεται εντός του ρυμοτομικού σχεδίου δήμου Χαϊδαρίου (ν. Αττικής).

23 Μαΐου 1988

Δ/ντης

Ν. ΚΟΚΚΟΤΑΚΗΣ

Εντολείς	Θεοδωρόπουλος - Δουκέλης
Έργο	Προσθήκη ορόφου (αίθουσας) δια εμπορική χρήση
Θέση	Λεωφόρος Αθηνών 314, Δήμος Χαϊδαρίου Ο.Τ. 371
Μηχανικός	Κώστας Ζάχος, Πολιτικός Μηχανικός
Θέμα	Όψις Βορεινή, Κλίμαξ 1:50

700 προσθήκη

850


Γ. 38834/88

Θεώρηση πραγματοποίησης μεταφοράς συντελεστή δόμησης σε ακίνητο που βρίσκεται εντός του ρυμοτομικού σχεδίου δήμου Χαϊδαρίου (ν. Αττικής).

23 Μαΐου 1988

Ο Νομάρχης
Ν. ΚΟΚΚΟΤΑΚΗΣ

Κωστας Ζακας

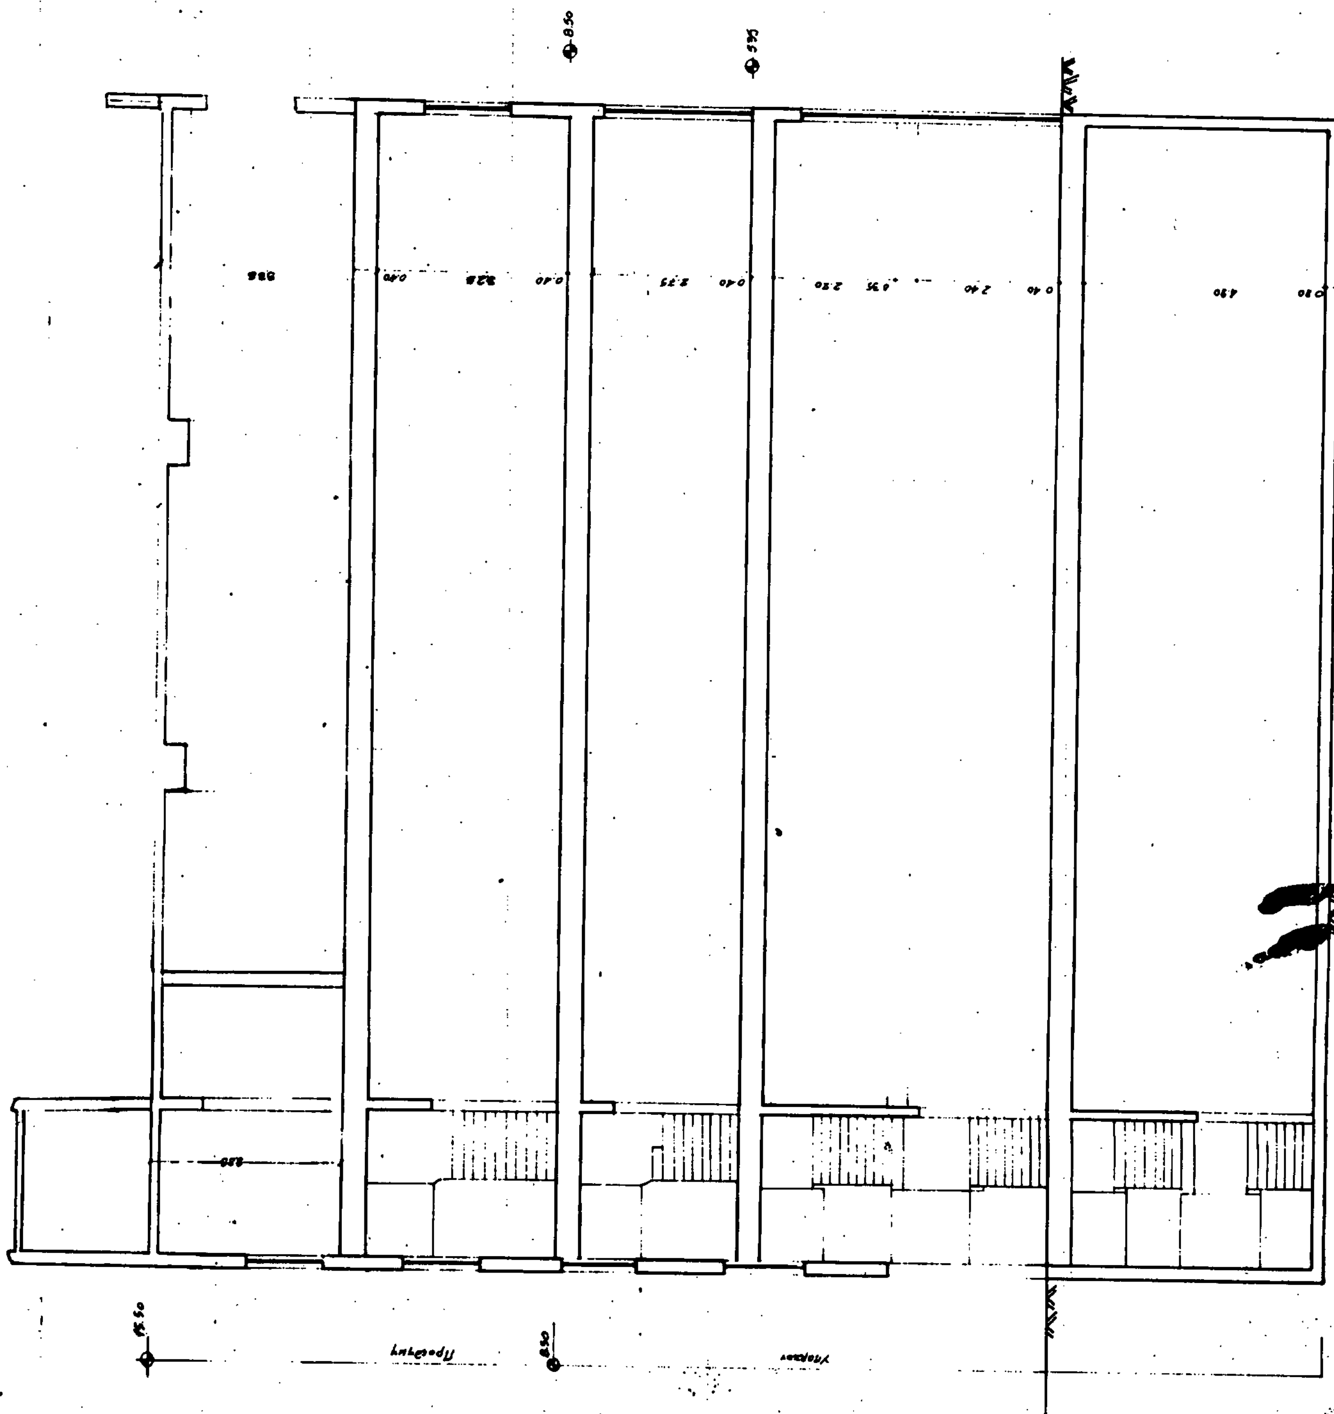

Γ-39634/88

Έγκριση χρηματοποίησης μεταφοράς συντελεστή δόμησης σε ακίνητο που βρίσκεται εκτός του ρυμοτομικού σχεδίου δήμου Χαϊδαρίου (ν. Αττικής).

23 Μαΐου 1988

Ν. ΚΟΚΚΟΤΑΚΗΣ

ΑΙΤΟΥΜΕΝΗ ΜΕΤΑΦΟΡΑ ΣΥΝΤΕΛΕΣΤΟΥ

ΗΜΙΥΠΑΙΘΡΙΟΣ ΧΩΡΟΣ

ΑΙΤΟΥΜΕΝΗ ΜΕΤΑΦΟΡΑ ΣΥΝΤΕΛΕΣΤΟΥ

ΥΠΑΡΧΩΝ


Θεοδωρόπουλος – Δουκέλης

Προσθήκη ορόφου (σαΐθουσας) δια εμπορική χρήση

Λεωφόρος Αθηνών 314
Δήμος Χαϊδαρίου ΟΤ 371

Κώστας Ζάκας Πολιτικός Μηχανικός

Τομή Α-Α
Κλίμαξ 1:50

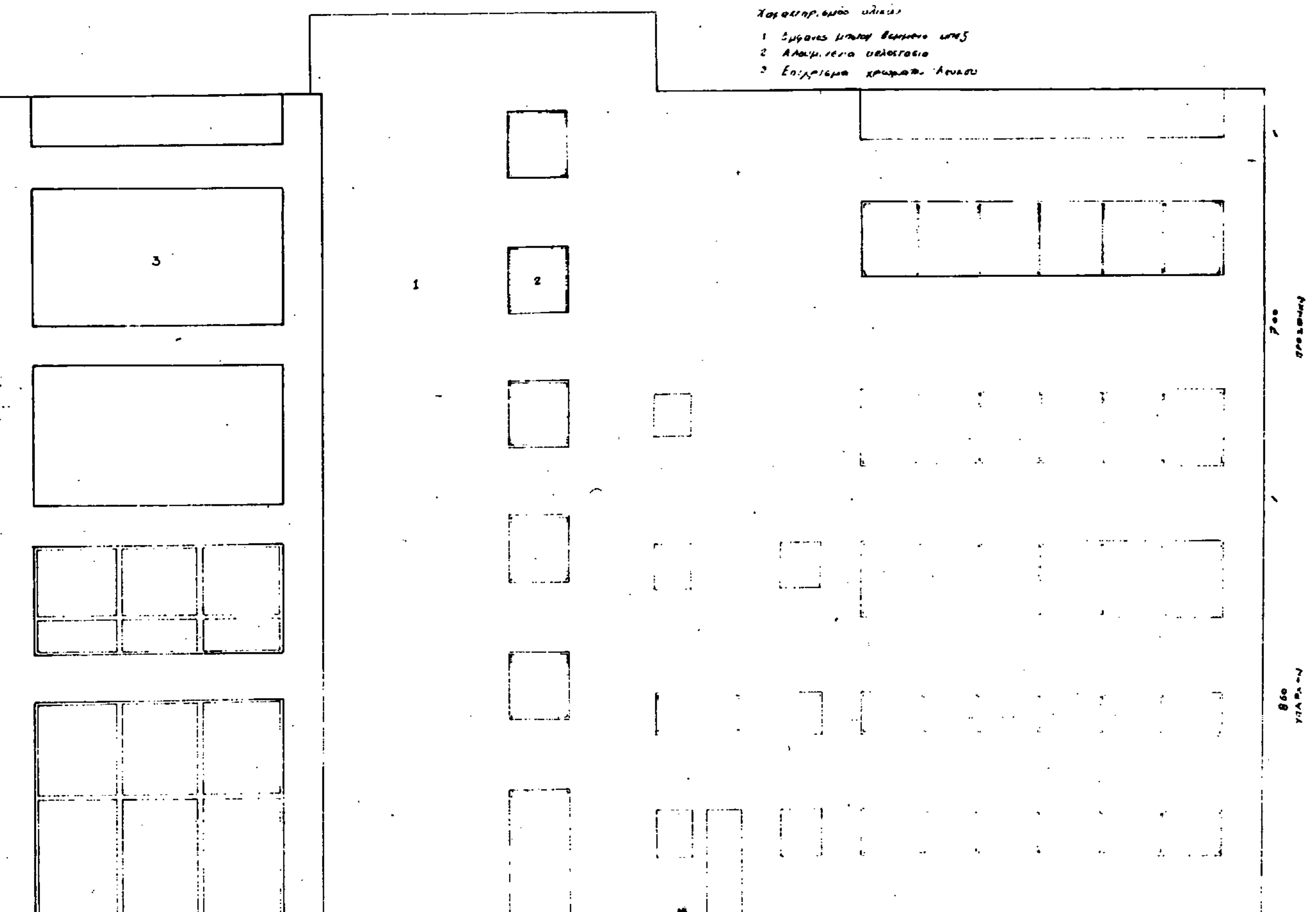


Γ 57634/88
Έγκριση πραγματοποιήσεως μεταφοράς συντελεστή δόμησης σε ακίνητο που βρίσκεται εντός του ρυμοτομικού σχεδίου Δήμου Χαϊδαρίου (ν. Αττικής).

23 Μαΐου 1988

Δ/ντης
Ν. ΚΟΚΚΟΤΑΚΗΣ

Θεοδωρόπουλος – Δουκέλης
Προσθήκη ορόφου (αίθουσας) δια εμπορική χρήση
Λεωφόρος Αθηνών 314 Δήμος Χαϊδαρίου Ο.Τ. 271
Κώστας Ζάκας Πολιτικός Μηχανικός
Όψις Ανατολική Κλίμαξ: 1:50

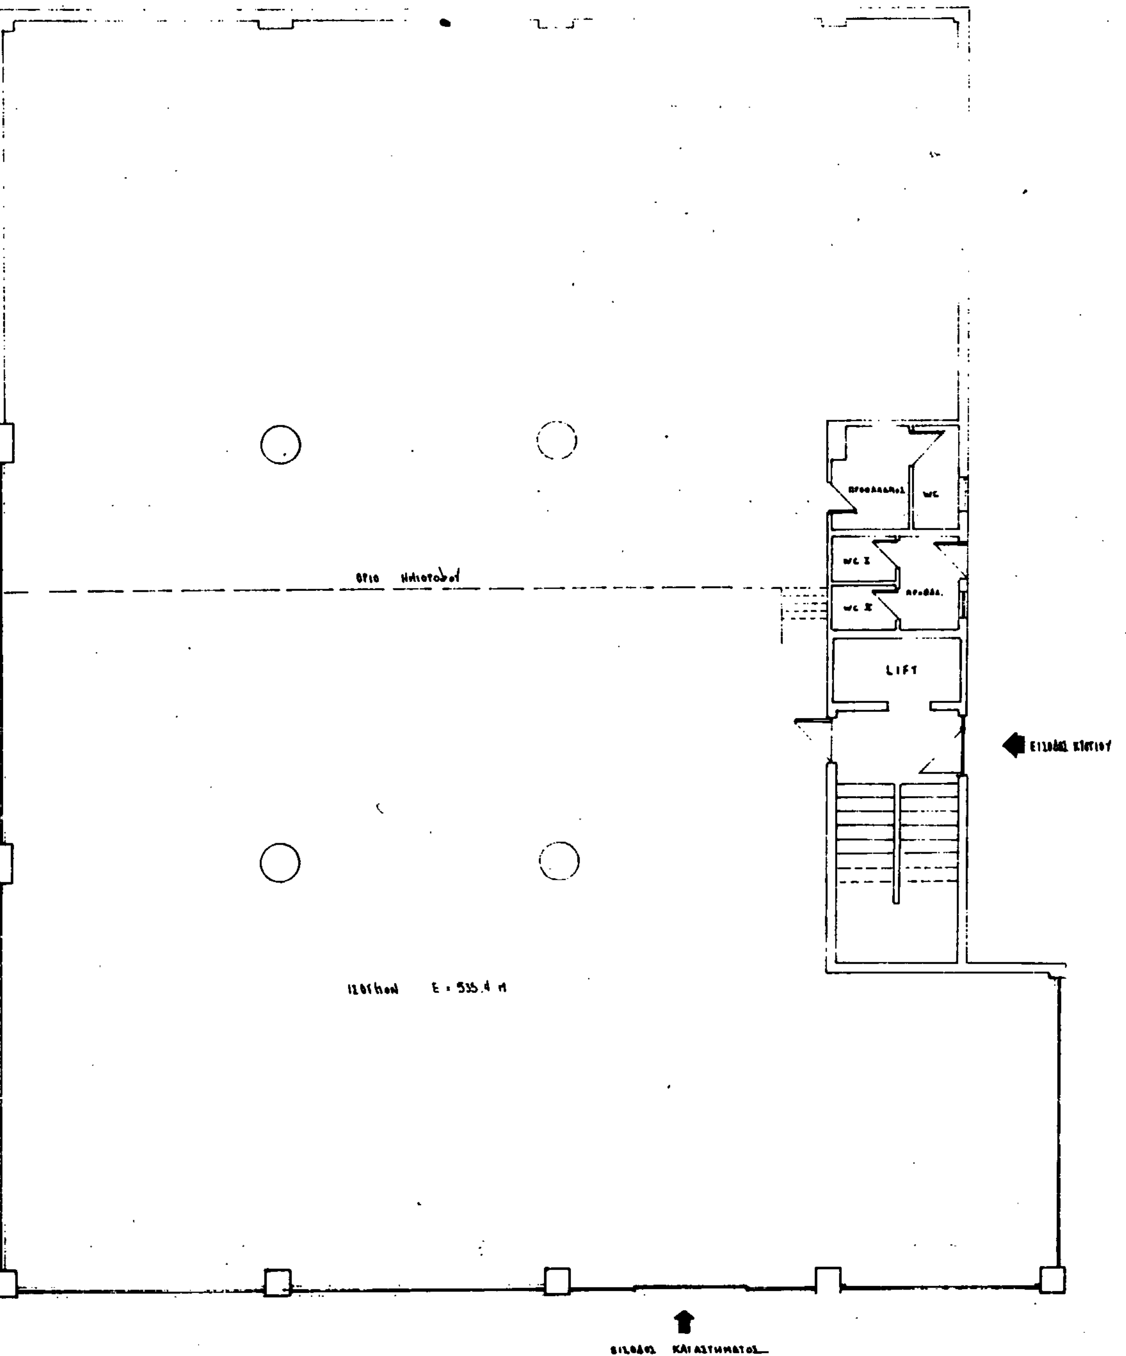

Γ. 39534/88
Θεώρηση
πραγματοποίησης μεταφοράς συντελεστή
δόμησης σε ακίνητο που βρίσκεται εντός
του ρυμοτομικού σχεδίου δήμου Χαϊδα-
ρίου (ν. Αττικής).

23 Μαΐου 1988

Δ/ντης
Μ. ΚΟΚΚΟΤΑΚΗΣ.

Εργοδότης
Θεοδωρόπουλος Δουκέλης

Έργο
Προσθήκη ορόφου (αιθούσας)
δια εμπορική χρήση

Θέση
Λεωφόρος Αθηνών 316
Δάσος Χαϊδαρίου Ο.Τ. 371

Κώστας Ζάχας
Πολιτ. Ηλιοπουλος

Θέμα
ΚΑΤΟΨΗ ΙΣΟΓΕΙΟΥ
ΚΛΙΜΑΞ 1:50

Απρίλιος 87

Υπογραφή
Σφραγίδα

1 ΕΜΒΑΔΟΝ ΟΙΚΟΠΕΔΟΥ

Ε ΑΒΓΔΕΖΗΘΑ = 1376 Μ² βάσει γεωτεμαχίου μετρήσεως
Το οικόπεδο είναι άρτιον

2 ΚΑΛΥΨΗ

ως Γ.Ο.Κ. 85 Αρθρ 8 § 1
⇒ 1376 × 0.7 = 963,2 Μ² > 535.40

3 ΣΥΝΤΕΛΕΣΤΗΣ ΔΟΜΗΣΕΩΣ

Συντελεστής δόμησης ισχύων κατά την έγκριση της υπ αριθμ. 1863/87 άδειας (Η' Λεωφόρος) (2 × 0.40) × 1.3 = 1.04
Συντελεστής ισχύων σήμερον = 1.00

Προσαυξημένος συντελεστής:

100 + (104 − 100) × (2 × 535,40)/(100 × 1376) = 1.03

⇒ Επιτρεπόμενη επιφάνεια: 1376 × 1.03 = 1417.28 Μ²
Έχει ανοικοδομηθεί βάσει της άδειας 1863 1070.80 Μ (Ισ. 535.40, Α' 535.40 Μ²)
⇒ Προσθήκη 346.48 Μ²

(Έχει εκδοθεί η άδεια 1944/87 διά 319.40 Μ²)

4 ΕΠΙΤΡΕΠΟΜΕΝΗ ΜΕΤΑΦΟΡΑ ΣΥΝΤΕΛΕΣΤΟΥ:

Επιτρεπόμενος συντελεστής δόμησης 1.03
Κτήριο ιδιωτικών σταθμών
Αιτούμενη μεταφορά επιφανείας 425 μ²
Σ.Δ. (με μεταφορά συντελεστού) (1417,28 + 425.00)/1376 = 1.34

⇒ Προσθήκη + μεταφορά συντελεστού
346.48 + 425.00 = 771.48 Μ²

5 ΠΡΑΓΜΑΤΟΠΟΙΟΥΜΕΝΗ ΕΠΙΜΕΤΑΛΛΕΥΣΗ:

Β' όροφος 535.40
Γ' » 236.08
771.48 Μ² = 771.48 Μ² ΟΚ

(346,48 Μ² διά εξαγορά και 188,92 Μ² μεταφορά)
(μεταφορά)

6 ΕΠΙΤΡΕΠΟΜΕΝΟΣ ΗΜΙΥΠΑΙΘΡΙΟΣ ΧΩΡΟΣ
771.48 × 0.4 = 308,59 Μ²

7 ΠΡΑΓΜΑΤΟΠΟΙΟΥΜΕΝΟΣ ΗΜΙΥΠΑΙΘΡΙΟΣ ΧΩΡΟΣ
299,32 Μ² < 308,59 Μ² ΟΚ

8 ΚΑΤ' ΟΓΚΟΝ ΕΚΜΕΤΑΛΛΕΥΣΙΣ

(4 · 1.34 + 2 · 1.34/4) · 1376 = 8297,28 Μ³

ΠΡΑΓΜΑΤΟΠΟΙΟΥΜΕΝΟΣ ΟΓΚΟΣ
535,40 × 15.50 = 8298.70 ΟΚ

Γ-39534/88
Έγκριση πραγματοποιήσεως μεταφοράς συντελεστή δόμησης σε ακίνητο που βρίσκεται εντός του ρυμοτομικού σχεδίου δήμου Χαϊδαρίου (ν. Αττικής).

23 Μαΐου 1988


Δ/ντής
Ν. ΚΟΚΚΟΤΑΚΗΣ

Εντολείς	Θεοδωρόπουλος – Δουκέλης
Έργο	Προσθήκη ορόφου (Σαϊδονας) διά εμπορική χρήση
Θέση	Λεωφόρος Αθηνών 314, Δήμος Χαϊδαρίου Ο.Τ. 371
Μελετητής	ΚΕΣΤΑΣ ΣΑΚΑΛ — Πολιτικός Μηχανικός
Θέμα	ΔΙΑΓΡΑΜΜΑ ΚΑΛΥΨΕΩΣ Κλίμαξ 1:100
Χρόνος μελέτης	ΣΕΠΤΕΜΒΡΙΟΣ 87
Υπογραφή	Σφραγίδα

Α Β Γ Δ Ε Ζ Η Θ

Εμβαδόν = 535,40 Μ²

20.00 22.00 26.10 19.60 4.50 2.80 2.00

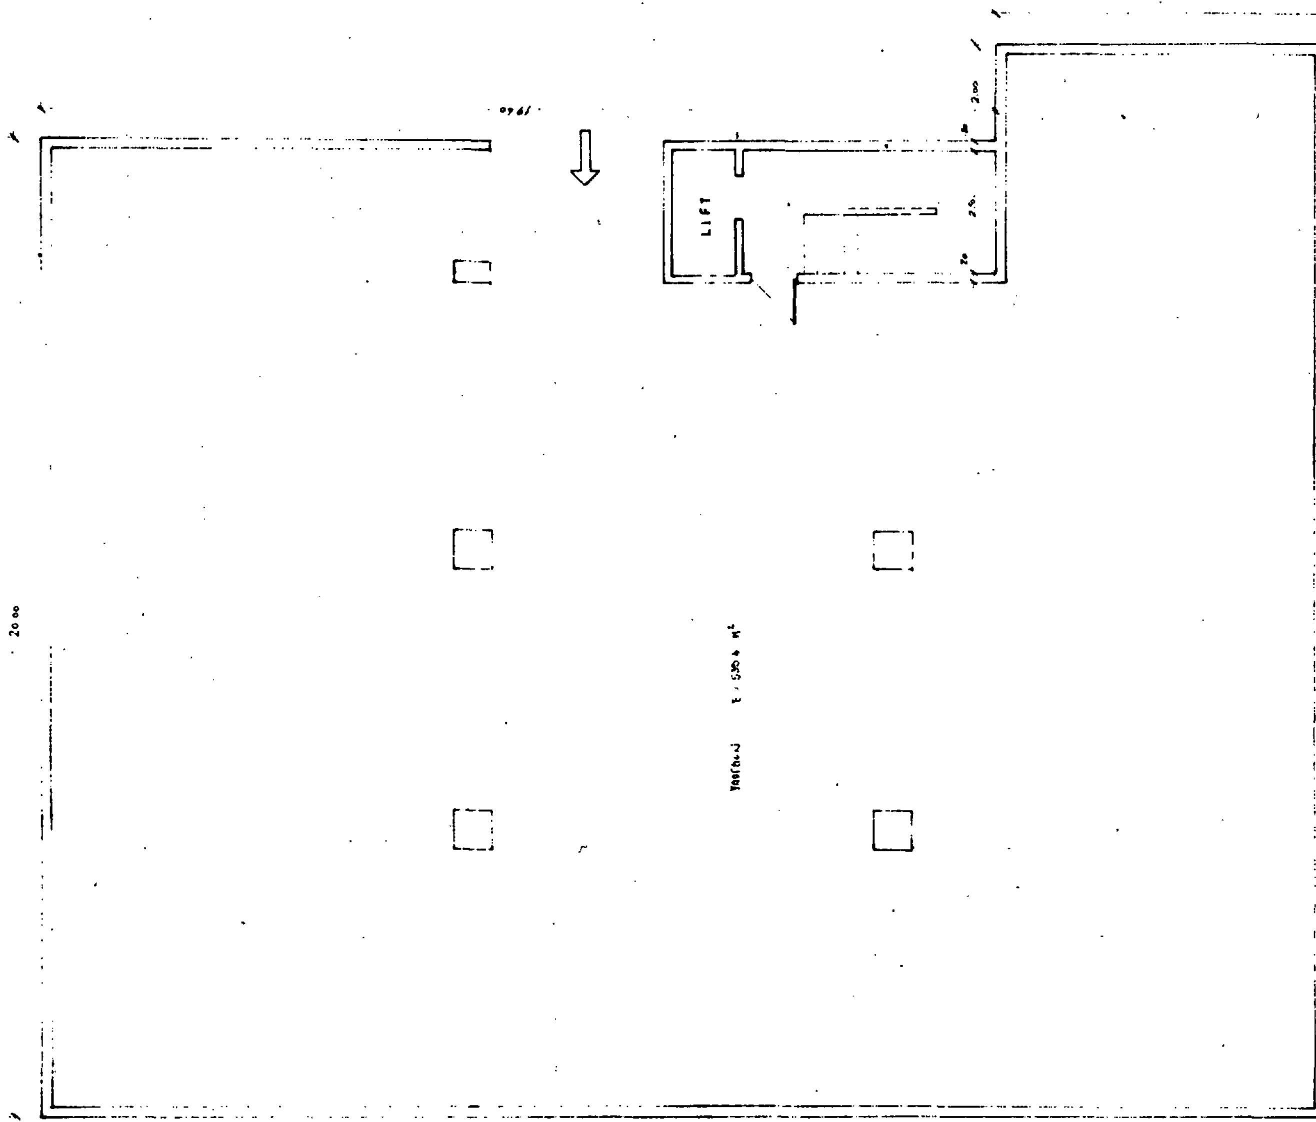
LIFT

23 Μαΐου 1988

Ν. ΚΟΚΚΟΤΑΚΗΣ

Θεοδωρόπουλος - Δουκέλης

Προσθήκη ορόφου (αίθουσας) δια εμπορική χρήση

Λεωφόρος Αθηνών 314
Δήμος Χαϊδαρίου Ο.Τ. 371

Κώστας Ζάκας

ΟΨΙΣ ΔΥΤΙΚΗ
Κλίμαξ 1:50

Απρίλιος 87